


# רהט בית מורשת הבדואים


## פריסת תאורה

- פס צבירה: הפס שקוע בקו התקרה. בחירת גופי התאורה בהמשך
- פס לדים תאורה לשטיפת הקיר מותקן בקו התקרה והקיר
- פס לדים תאורה מחליפה צבעים לשטיפת התקרה מותקן בקו התקרה והקיר
- פריסת פסי לד צמודי תקרה לתאורה מחליפה צבעים
- הזנת רצפה לתאורה
- הזנת תקרה לתאורה
- ★ תאורת רצפה
- כוח מהקיר / הריצפה
- כוח מהתקרה

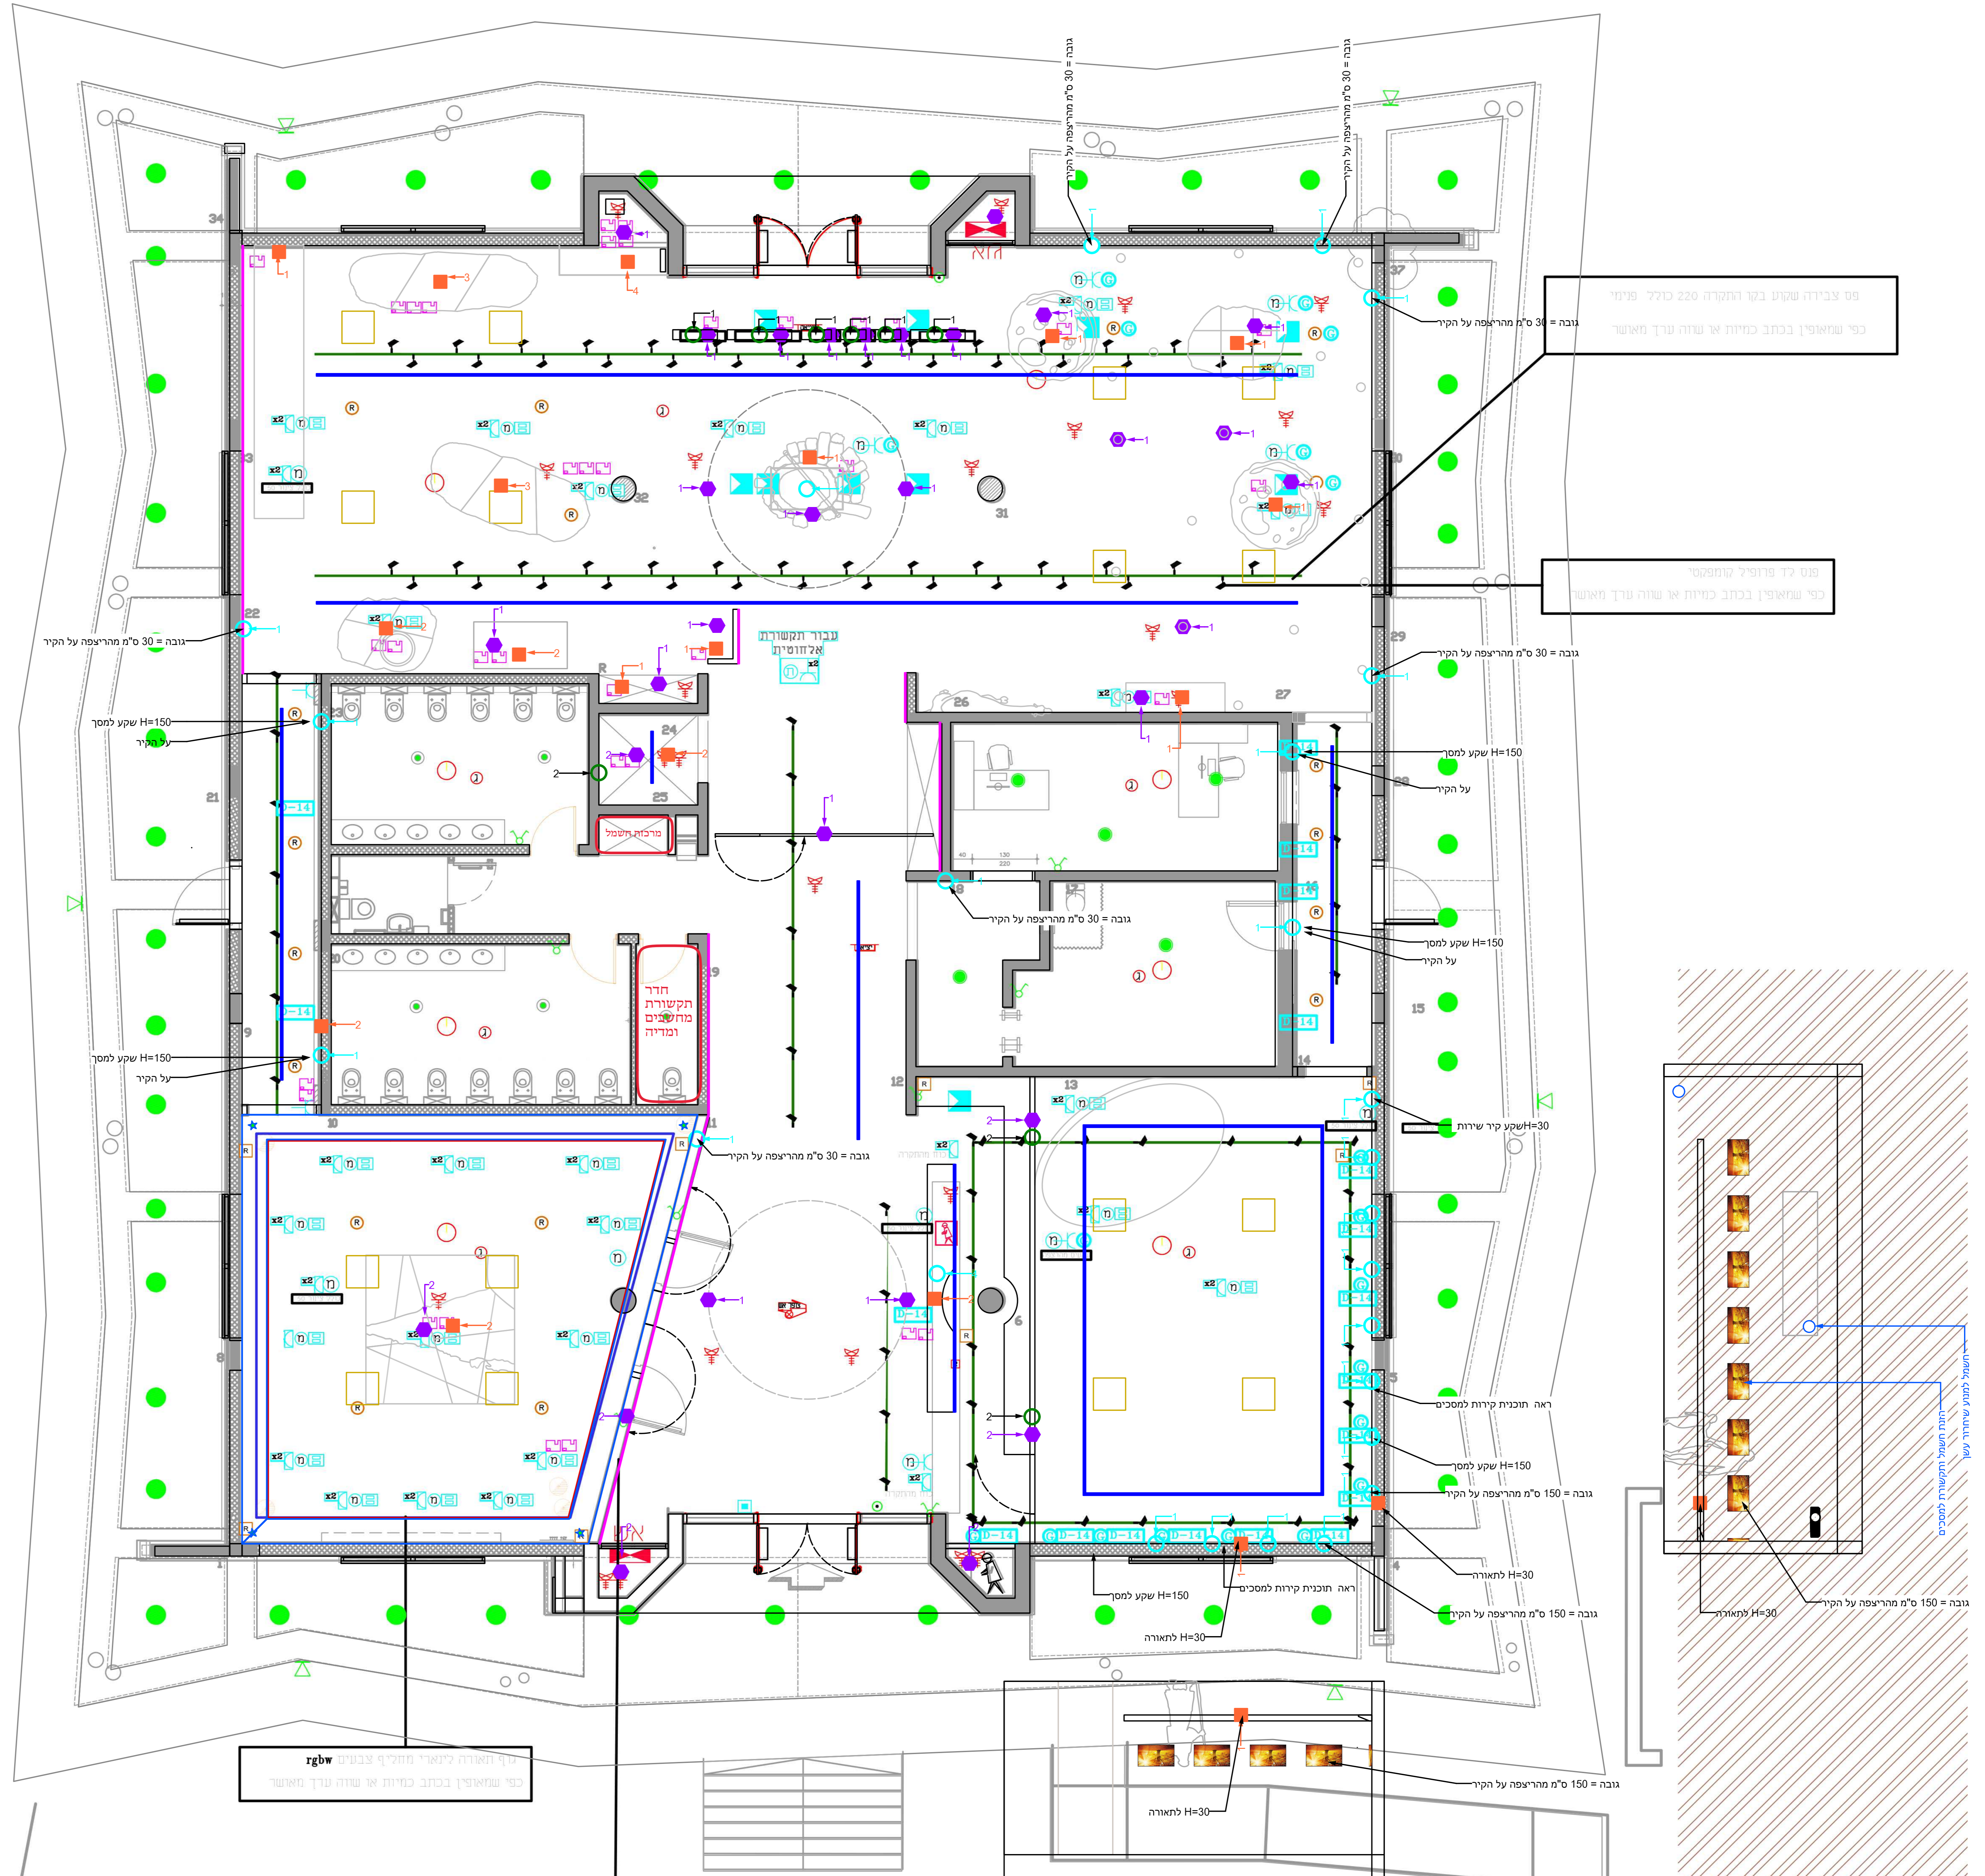

פס צבירה שקוע בקו התקרה 220 כולל פרימי כפי שמאופיין בכתב כמיות או שווה ערך מאושר

פס לדי פרימי המותקן כפי שמאופיין בכתב כמיות או שווה ערך מאושר

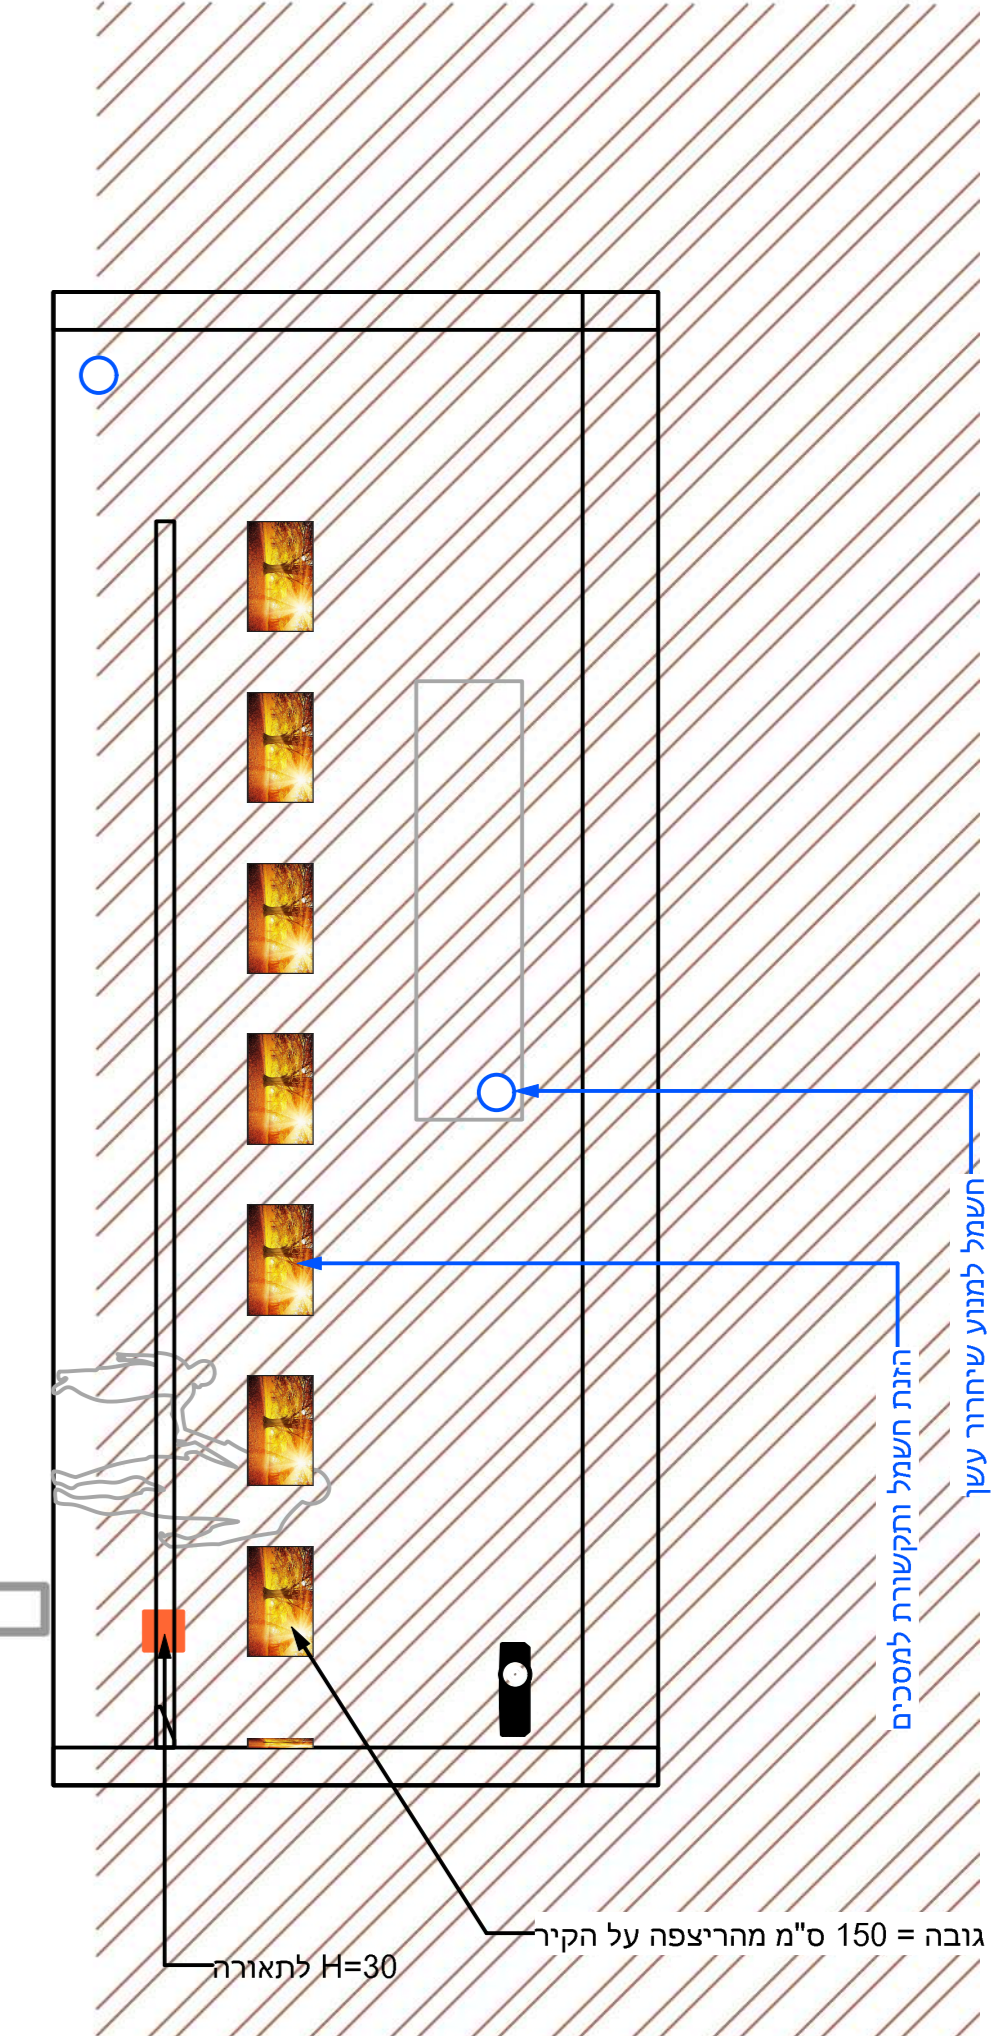

|              |                |
|--------------|----------------|
| אדריכלות:    | שביטה אדריכלים |
| אוצרות:      | שרון עמבר      |
| תוכנית מספר: | R-1901.0       |
| תאריך:       | 05/12/2021     |